


Gemeinde Aßling
BP Am Ölfeld I
1. Änderung

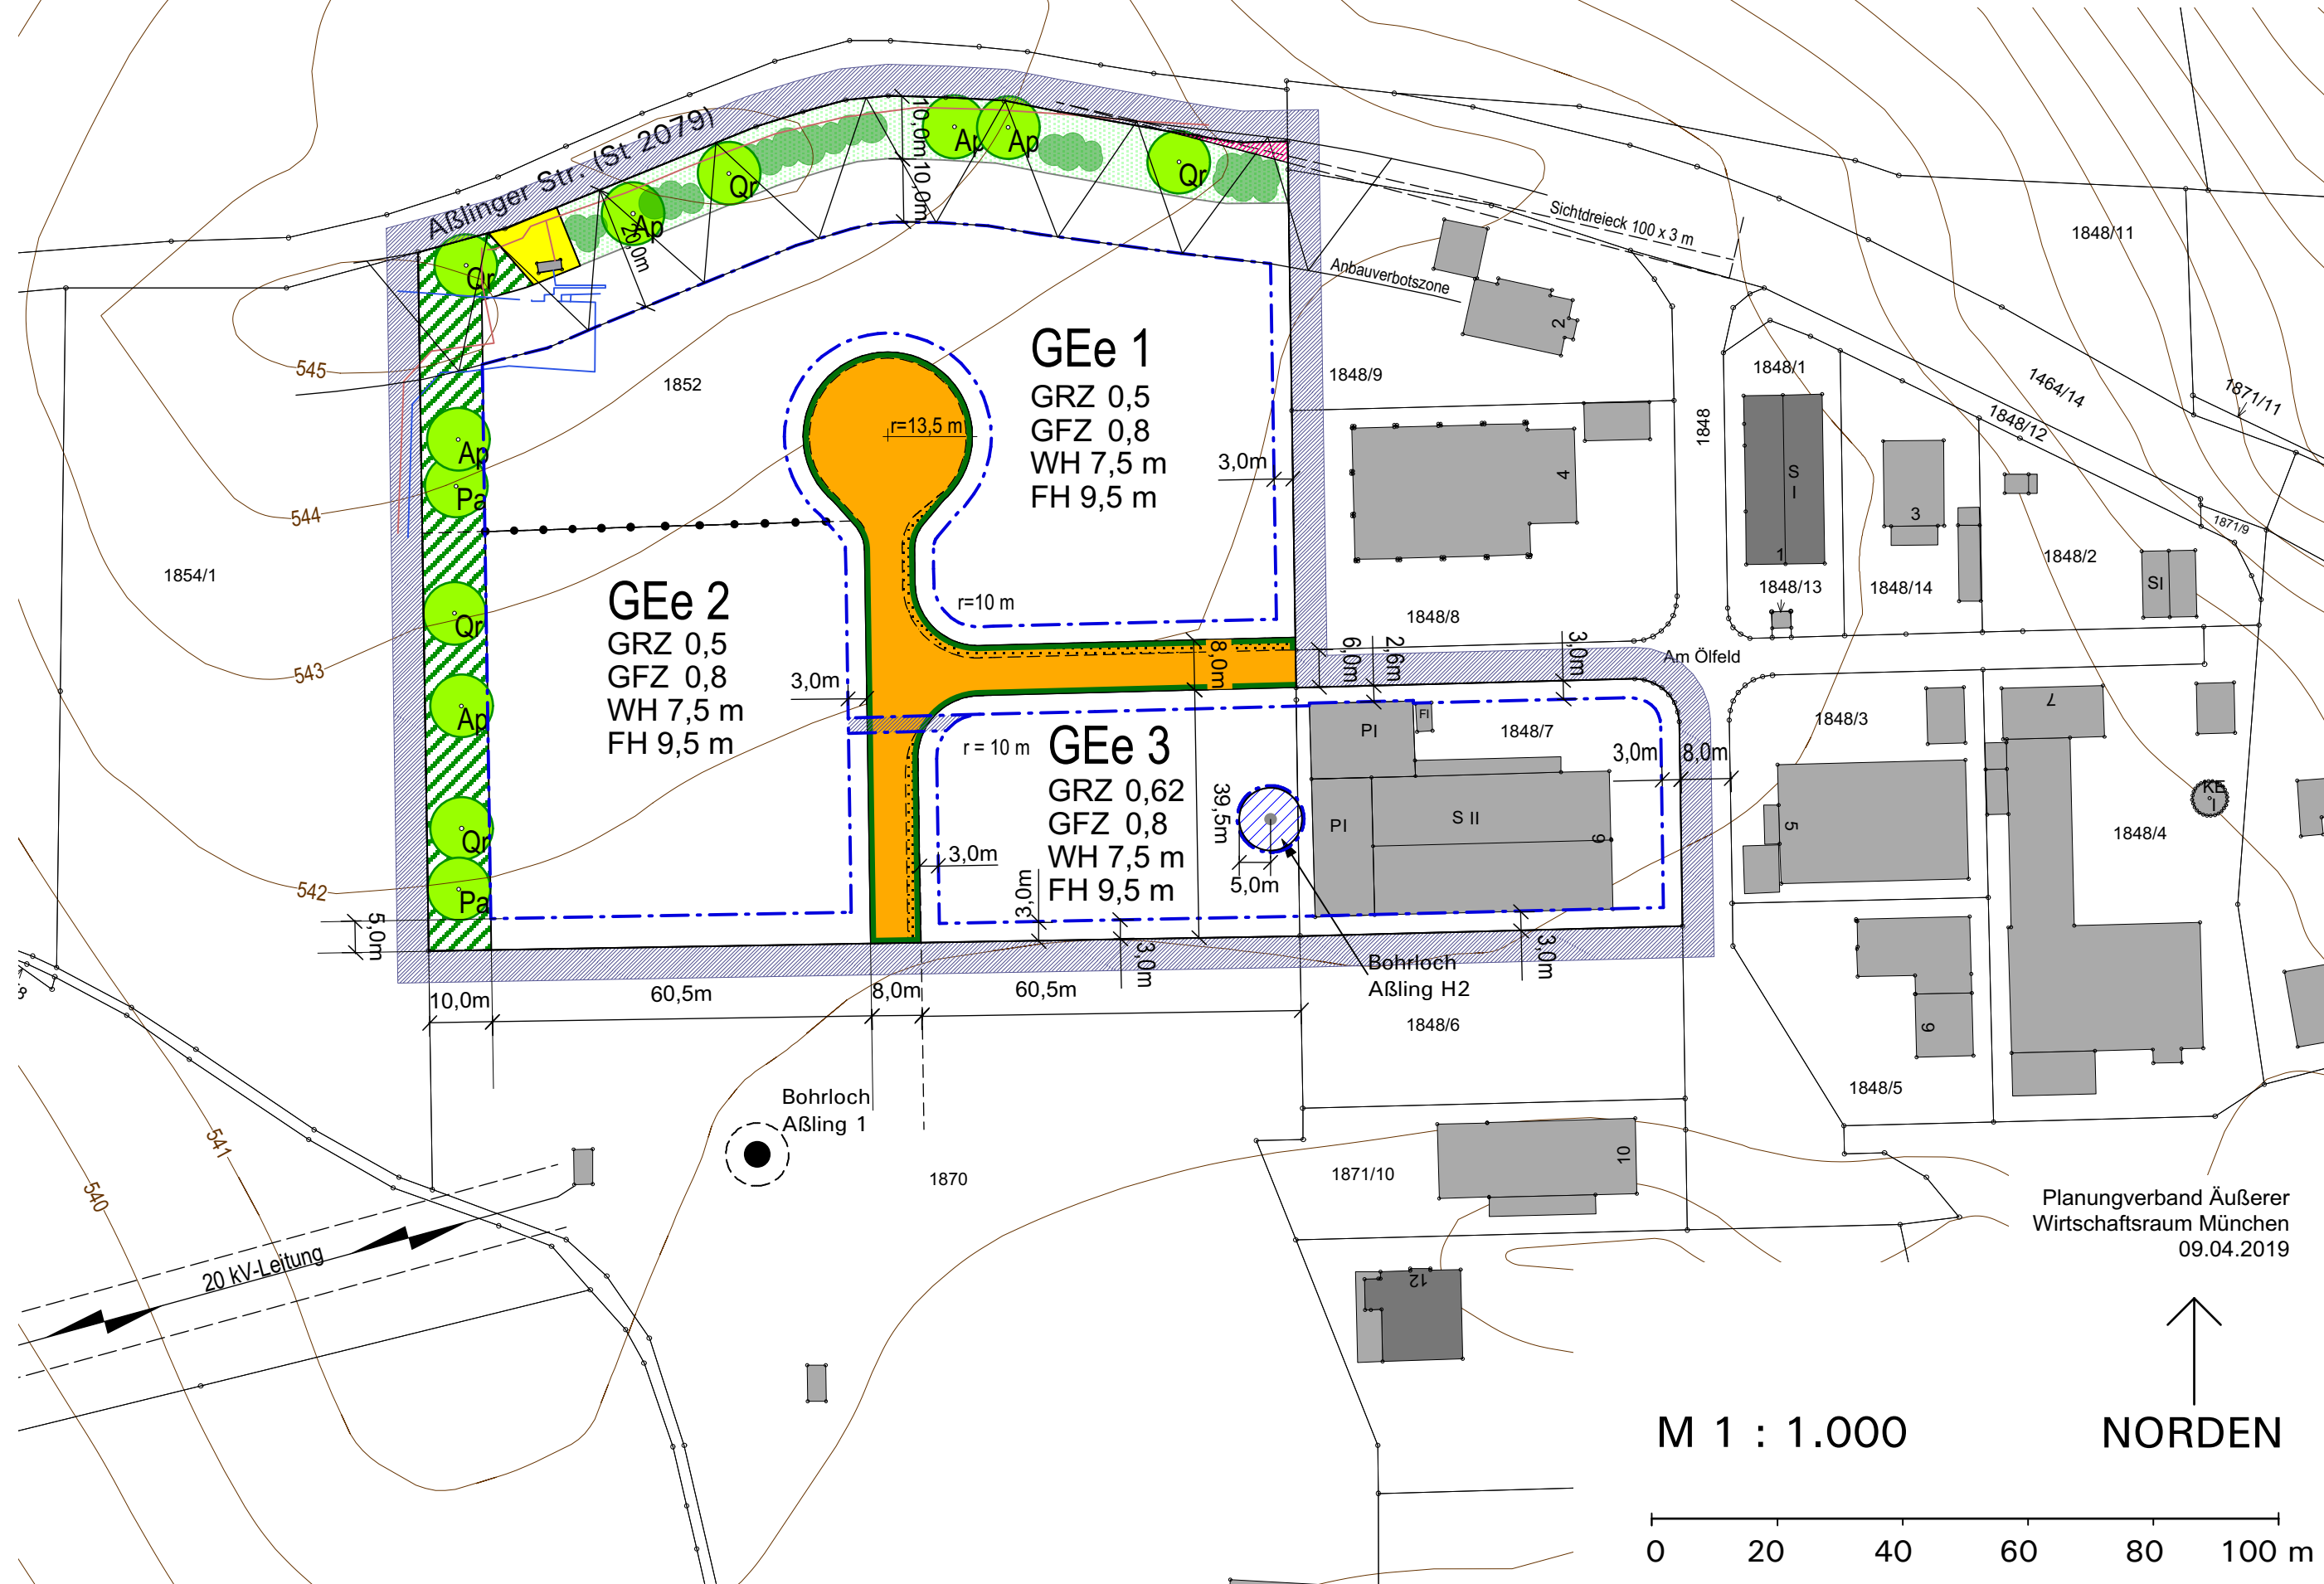

Planungsverband Äußerer
Wirtschaftsraum München
09.04.2019

M 1 : 1.000

NORDEN

